


SITUAÇÃO SEM ESCALA

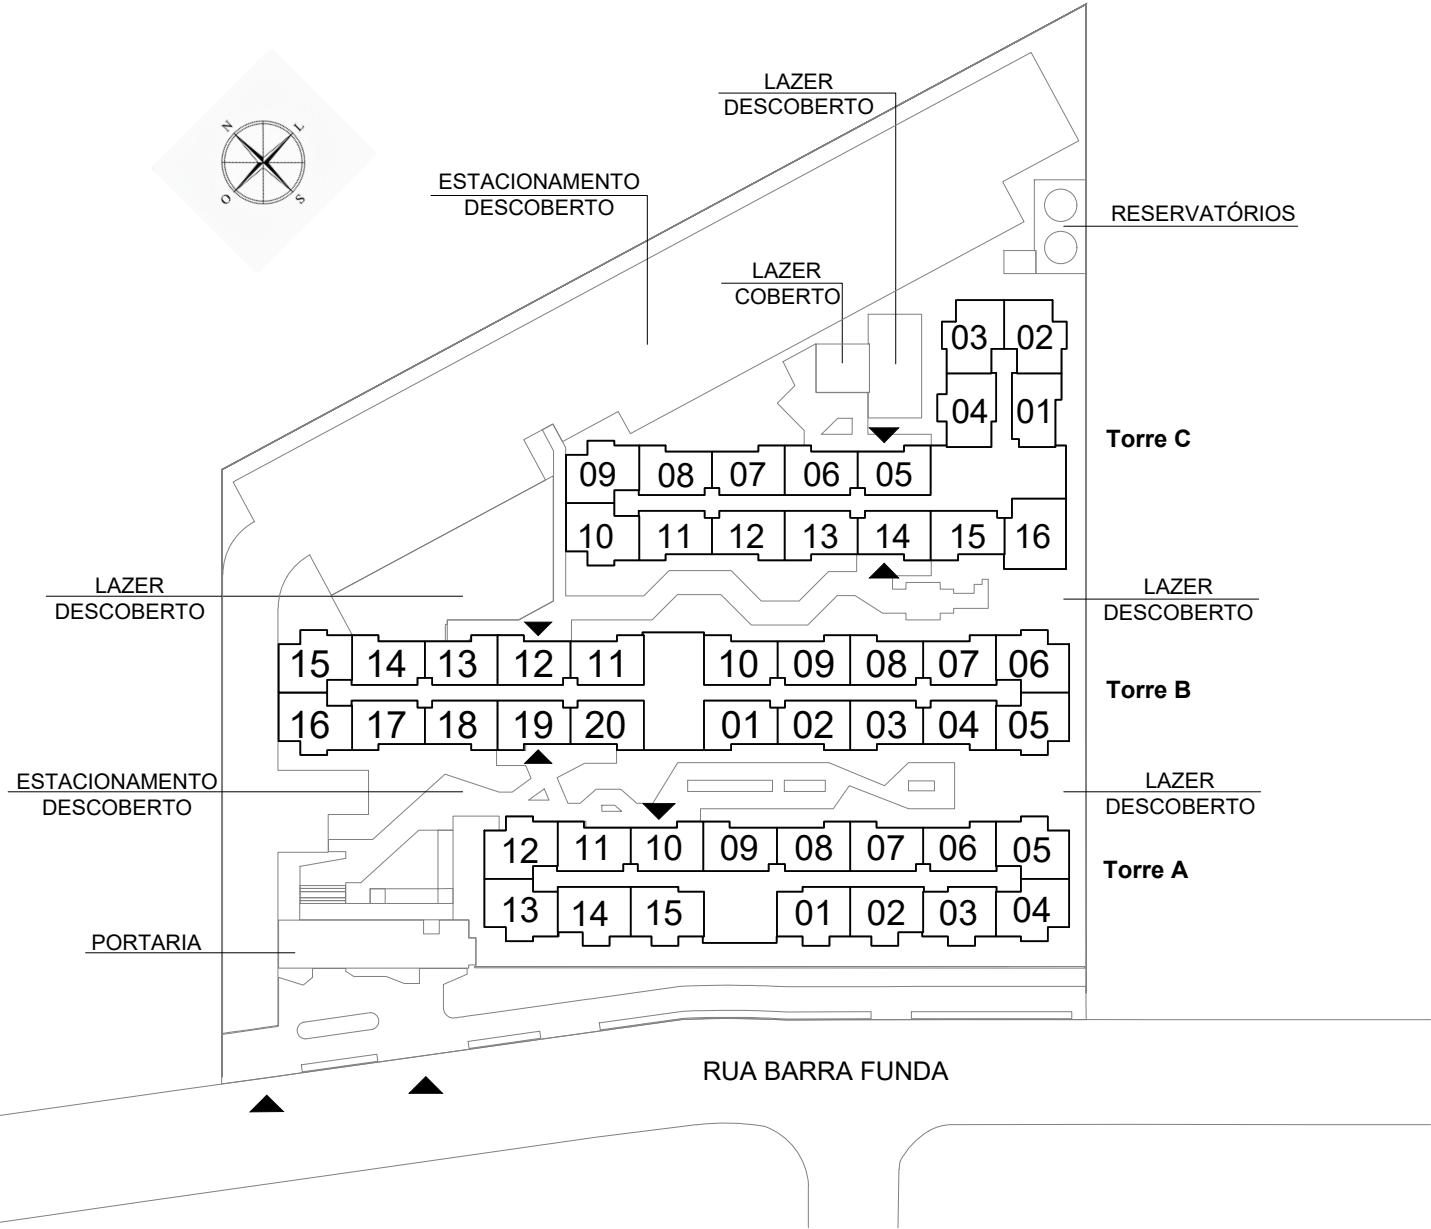

EMPREENDIMENTO
BARRA FUNDA 930

RUA BARRA FUNDA 930, BARRA FUNDA - SÃO PAULO/SP

IMPLANTAÇÃO GERAL - ESQUEMÁTICA

